


PLAN D'IMPLANTATION DU SPECTACLE: «KALASH ET MOUMOUTE»

TYPE: CIRCULAIRE

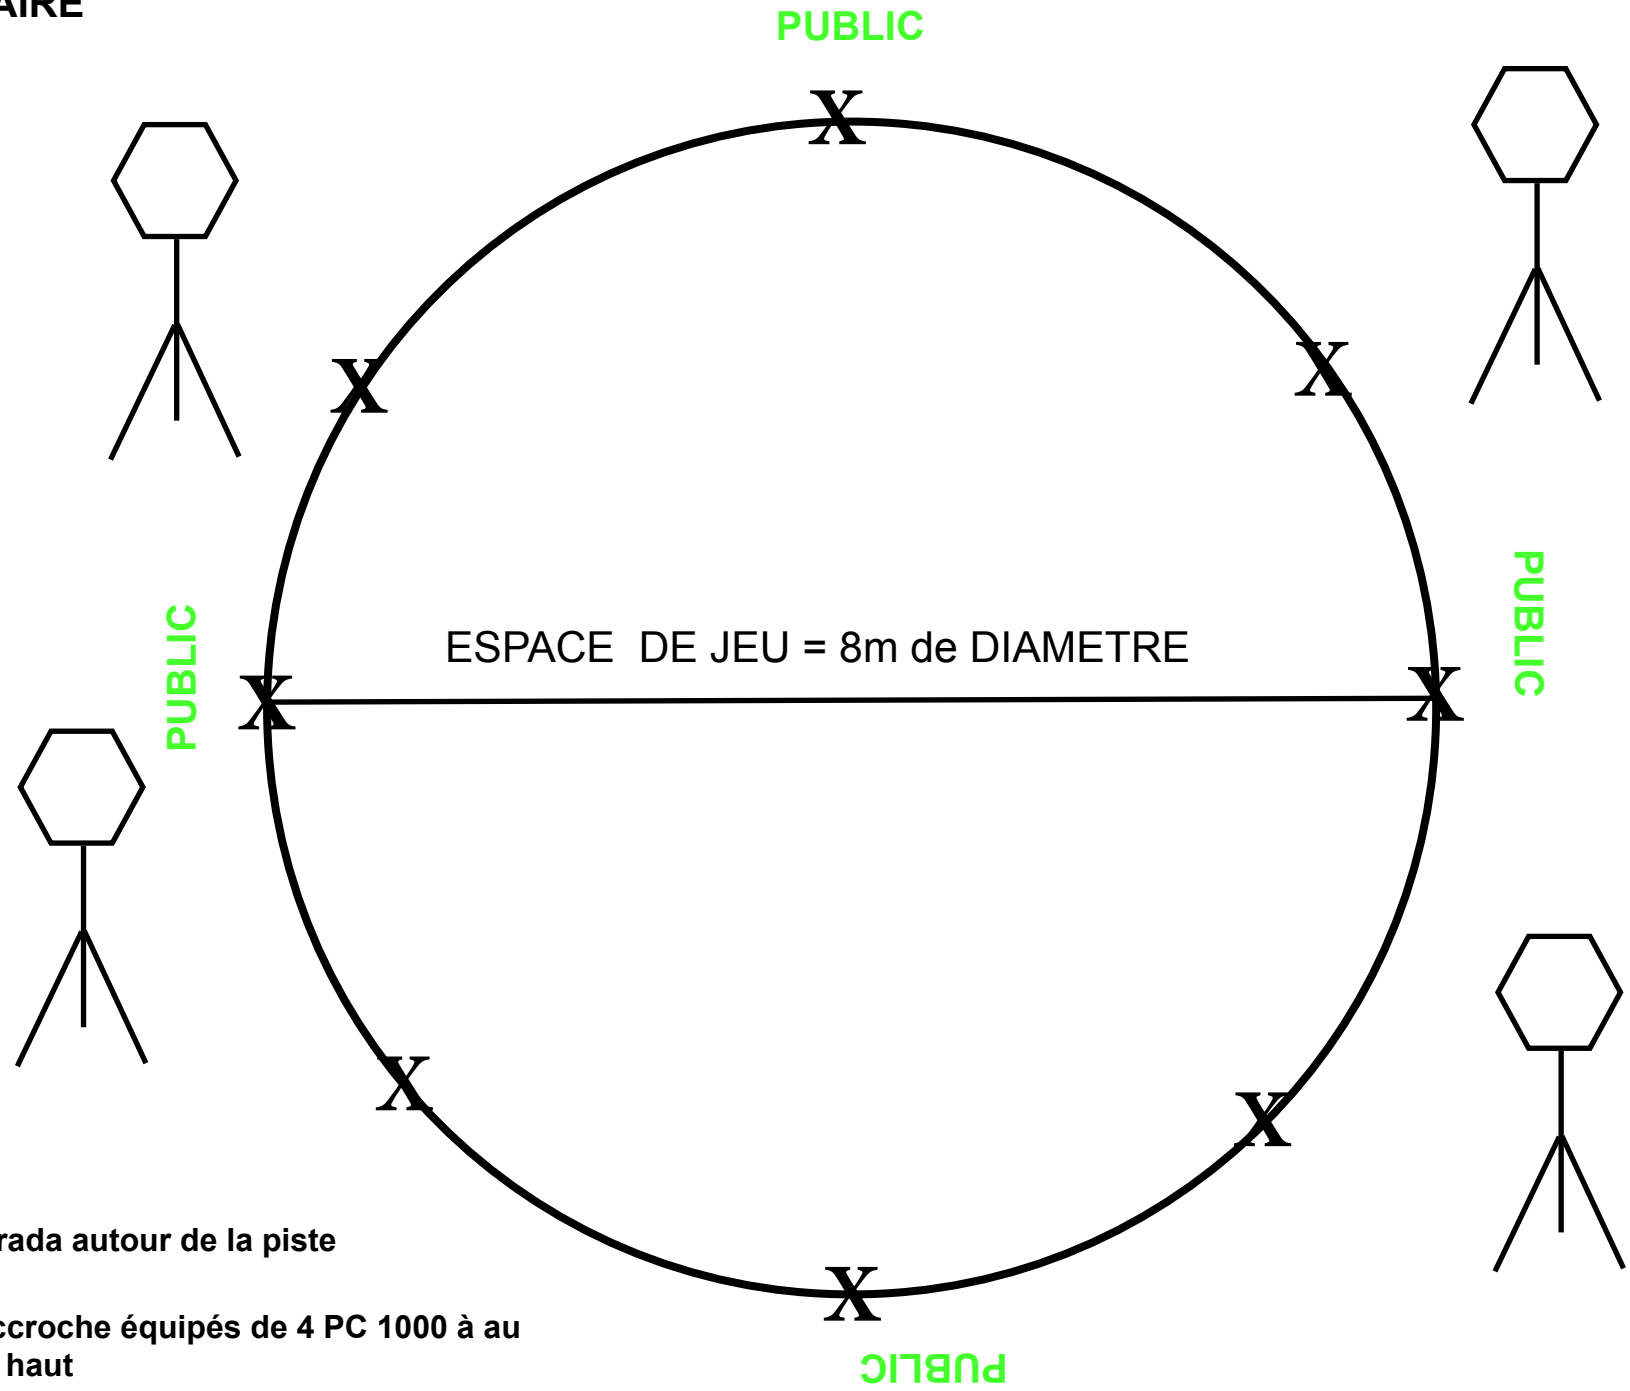

X = 8 Quartz sur grada autour de la piste



= 4 points d'accroche équipés de 4 PC 1000 à au moins 4 m de haut

+ 2 alimentations 220 volts/16 ampères

CONTACT TECHNIQUE: Hélène Vieilletoille 06 62 37 25 80